

Allegato alla Delibera
Commissariale n. 1
del 25.01.2022

Il Segretario Comunale
Dott.ssa Francesca

COMUNE DI FRAZZANO'
(PROVINCIA DI MESSINA)

VISTO: IL COMMISSARIO D'ACTA
Dott. Benedetto Coniglio
Frazzani, 25.01.2022

PIANO REGOLATORE GENERALE
(art. 2 L.R. 71/78 e successive modifiche ed integrazioni)

DATA	AGGIORNAMENTO	SCALA 1:20	n° TAVOLA D2
------	---------------	---------------	------------------------

PROGETTISTA	GRUPPO DI LAVORO
DOTT. ARCH. SERGIO LA SPINA	


ELABORATO PROGETTUALE

PIANO PARTICOLAREGGIATO ESECUTIVO
CENTRO STORICO - QUARTIERE SAN LORENZO

PROGETTO
Abaco dei principali elementi di arredo


VISTI ED APPROVAZIONI

SEZIONE STRADALE TIPO

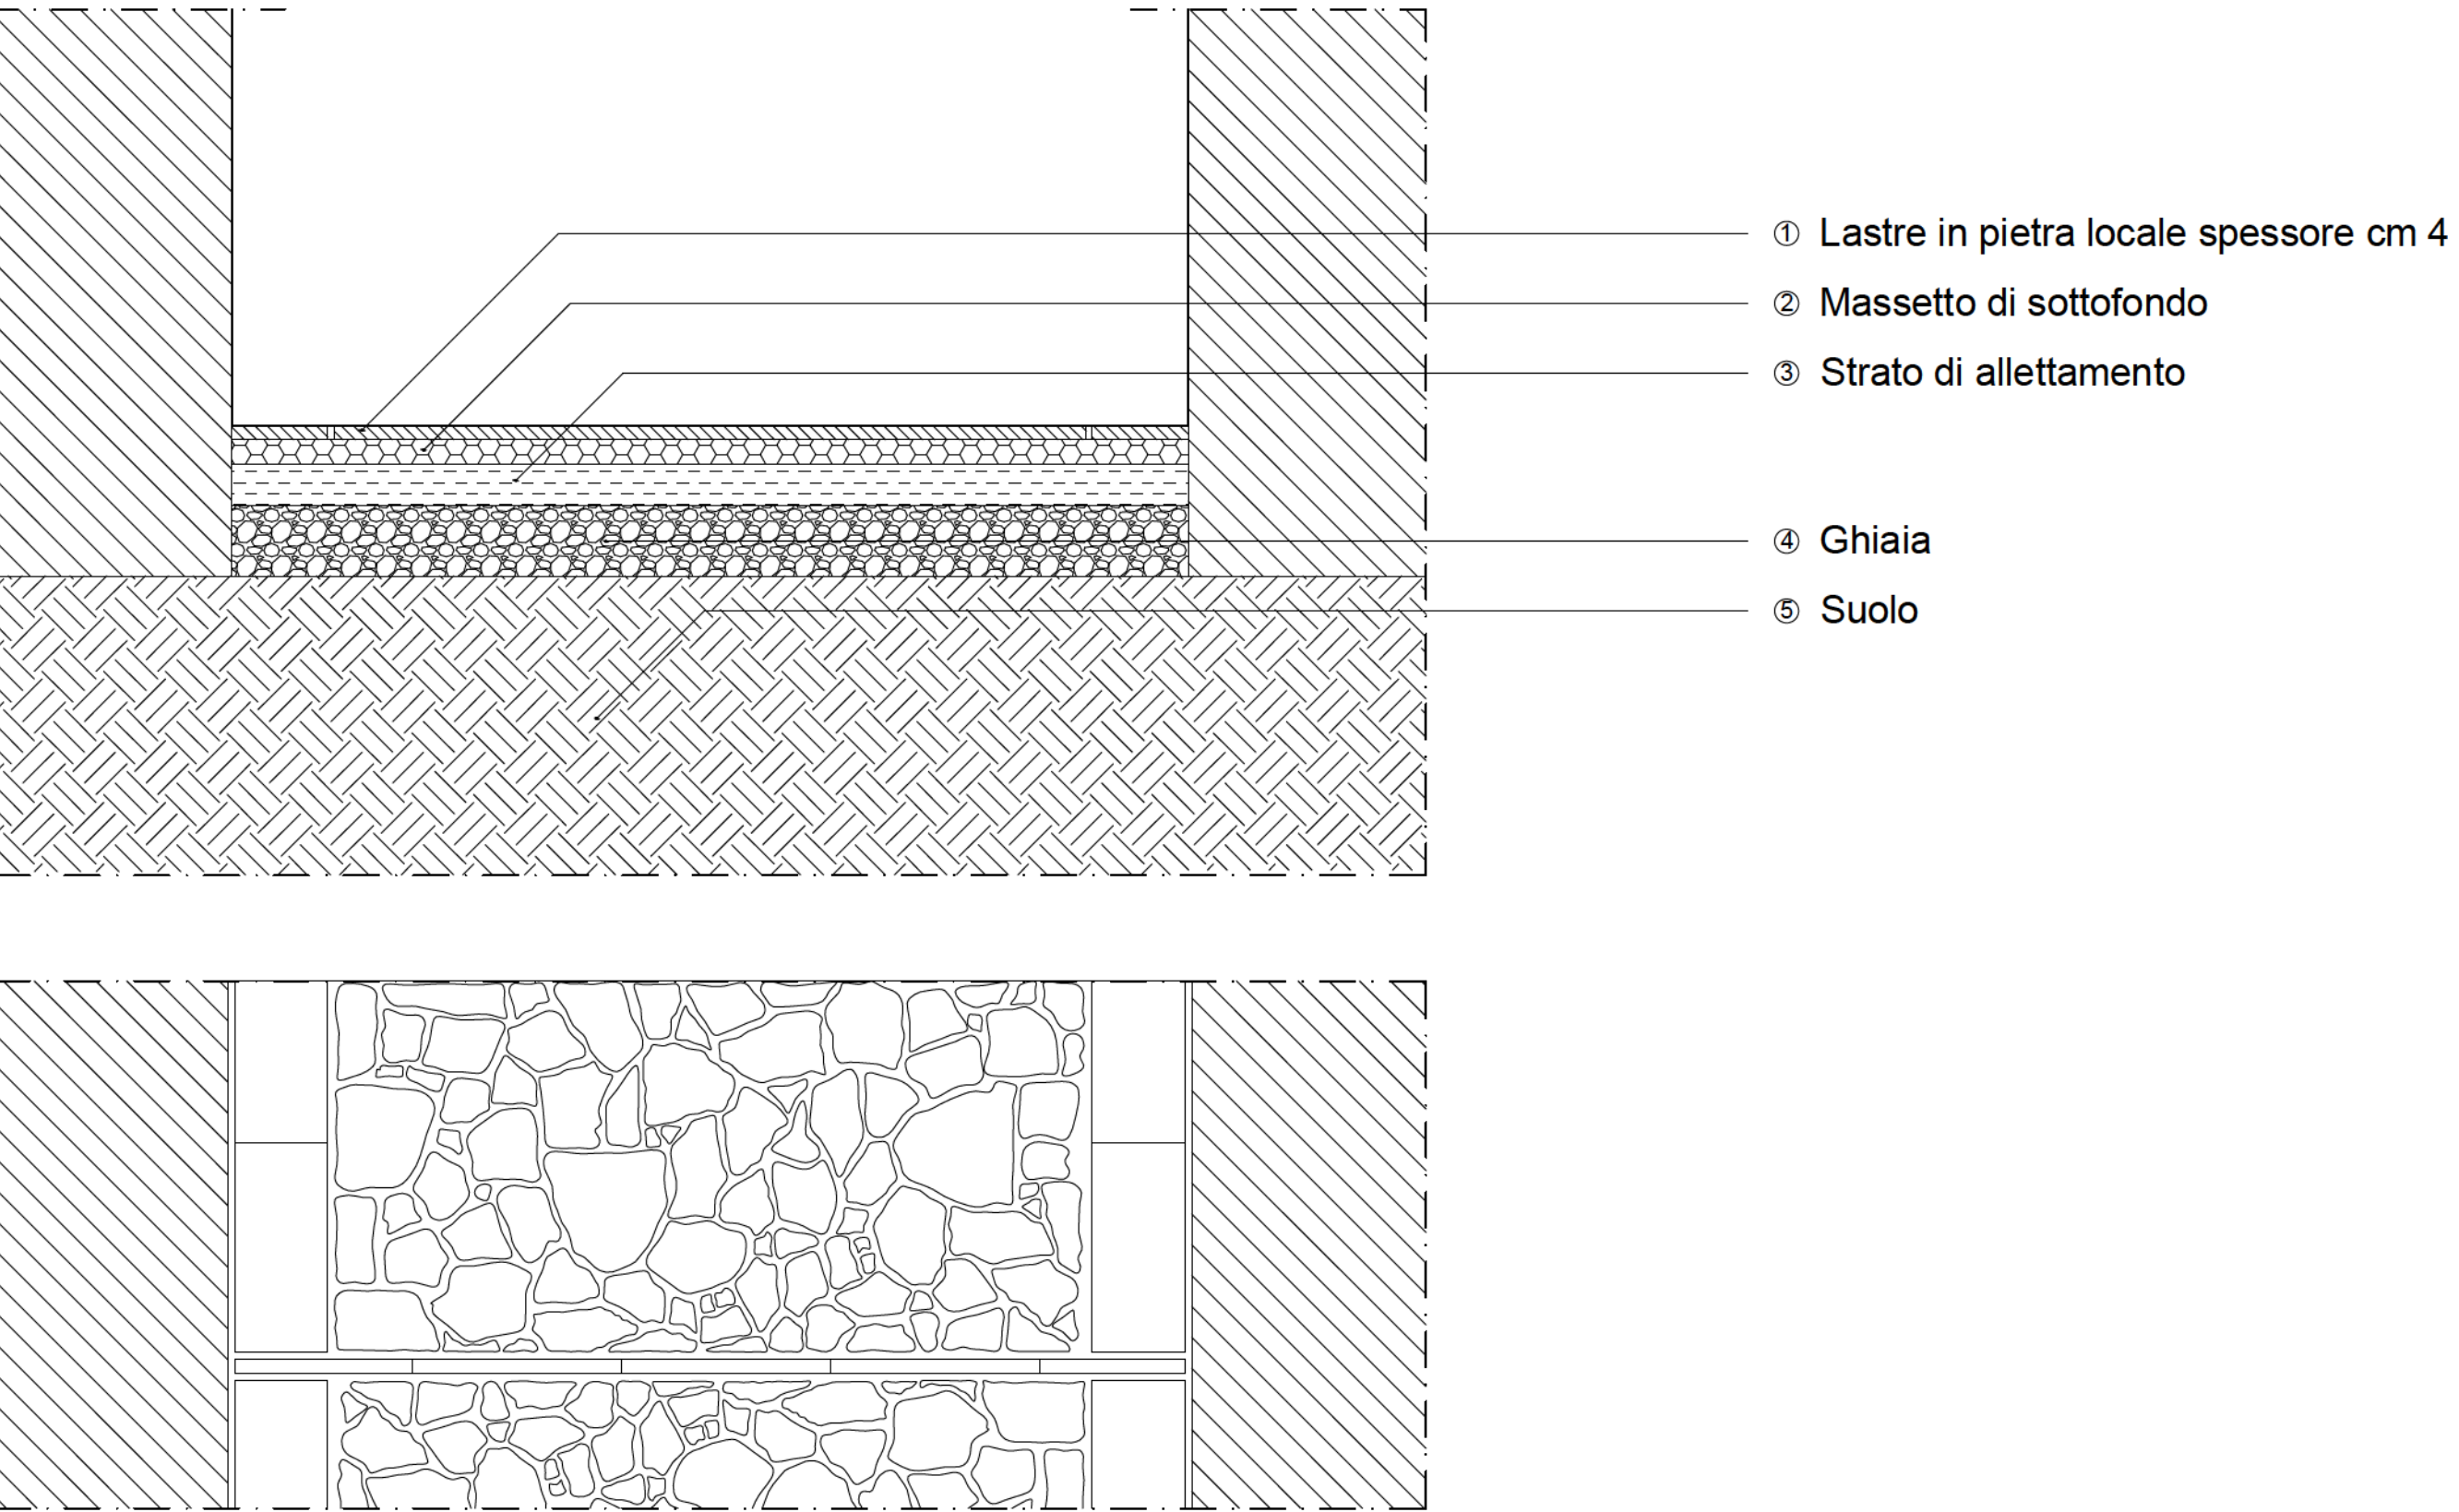



LAMPIONE

Il sistema è composto di un basamento in ghisa e da una colonna conica. La stessa tipologia di corpo illuminante può essere installata sulle facciate degli edifici. Materiali: I pali sono realizzati in fusione di ghisa con colonna e anima portante in acciaio. I corpi illuminanti sono in acciaio e pressofusione di alluminio. Finiture. Il colore standard è il Grigio Nero . La verniciatura dei pali è realizzata attraverso un processo altamente ecologico a base acqua.

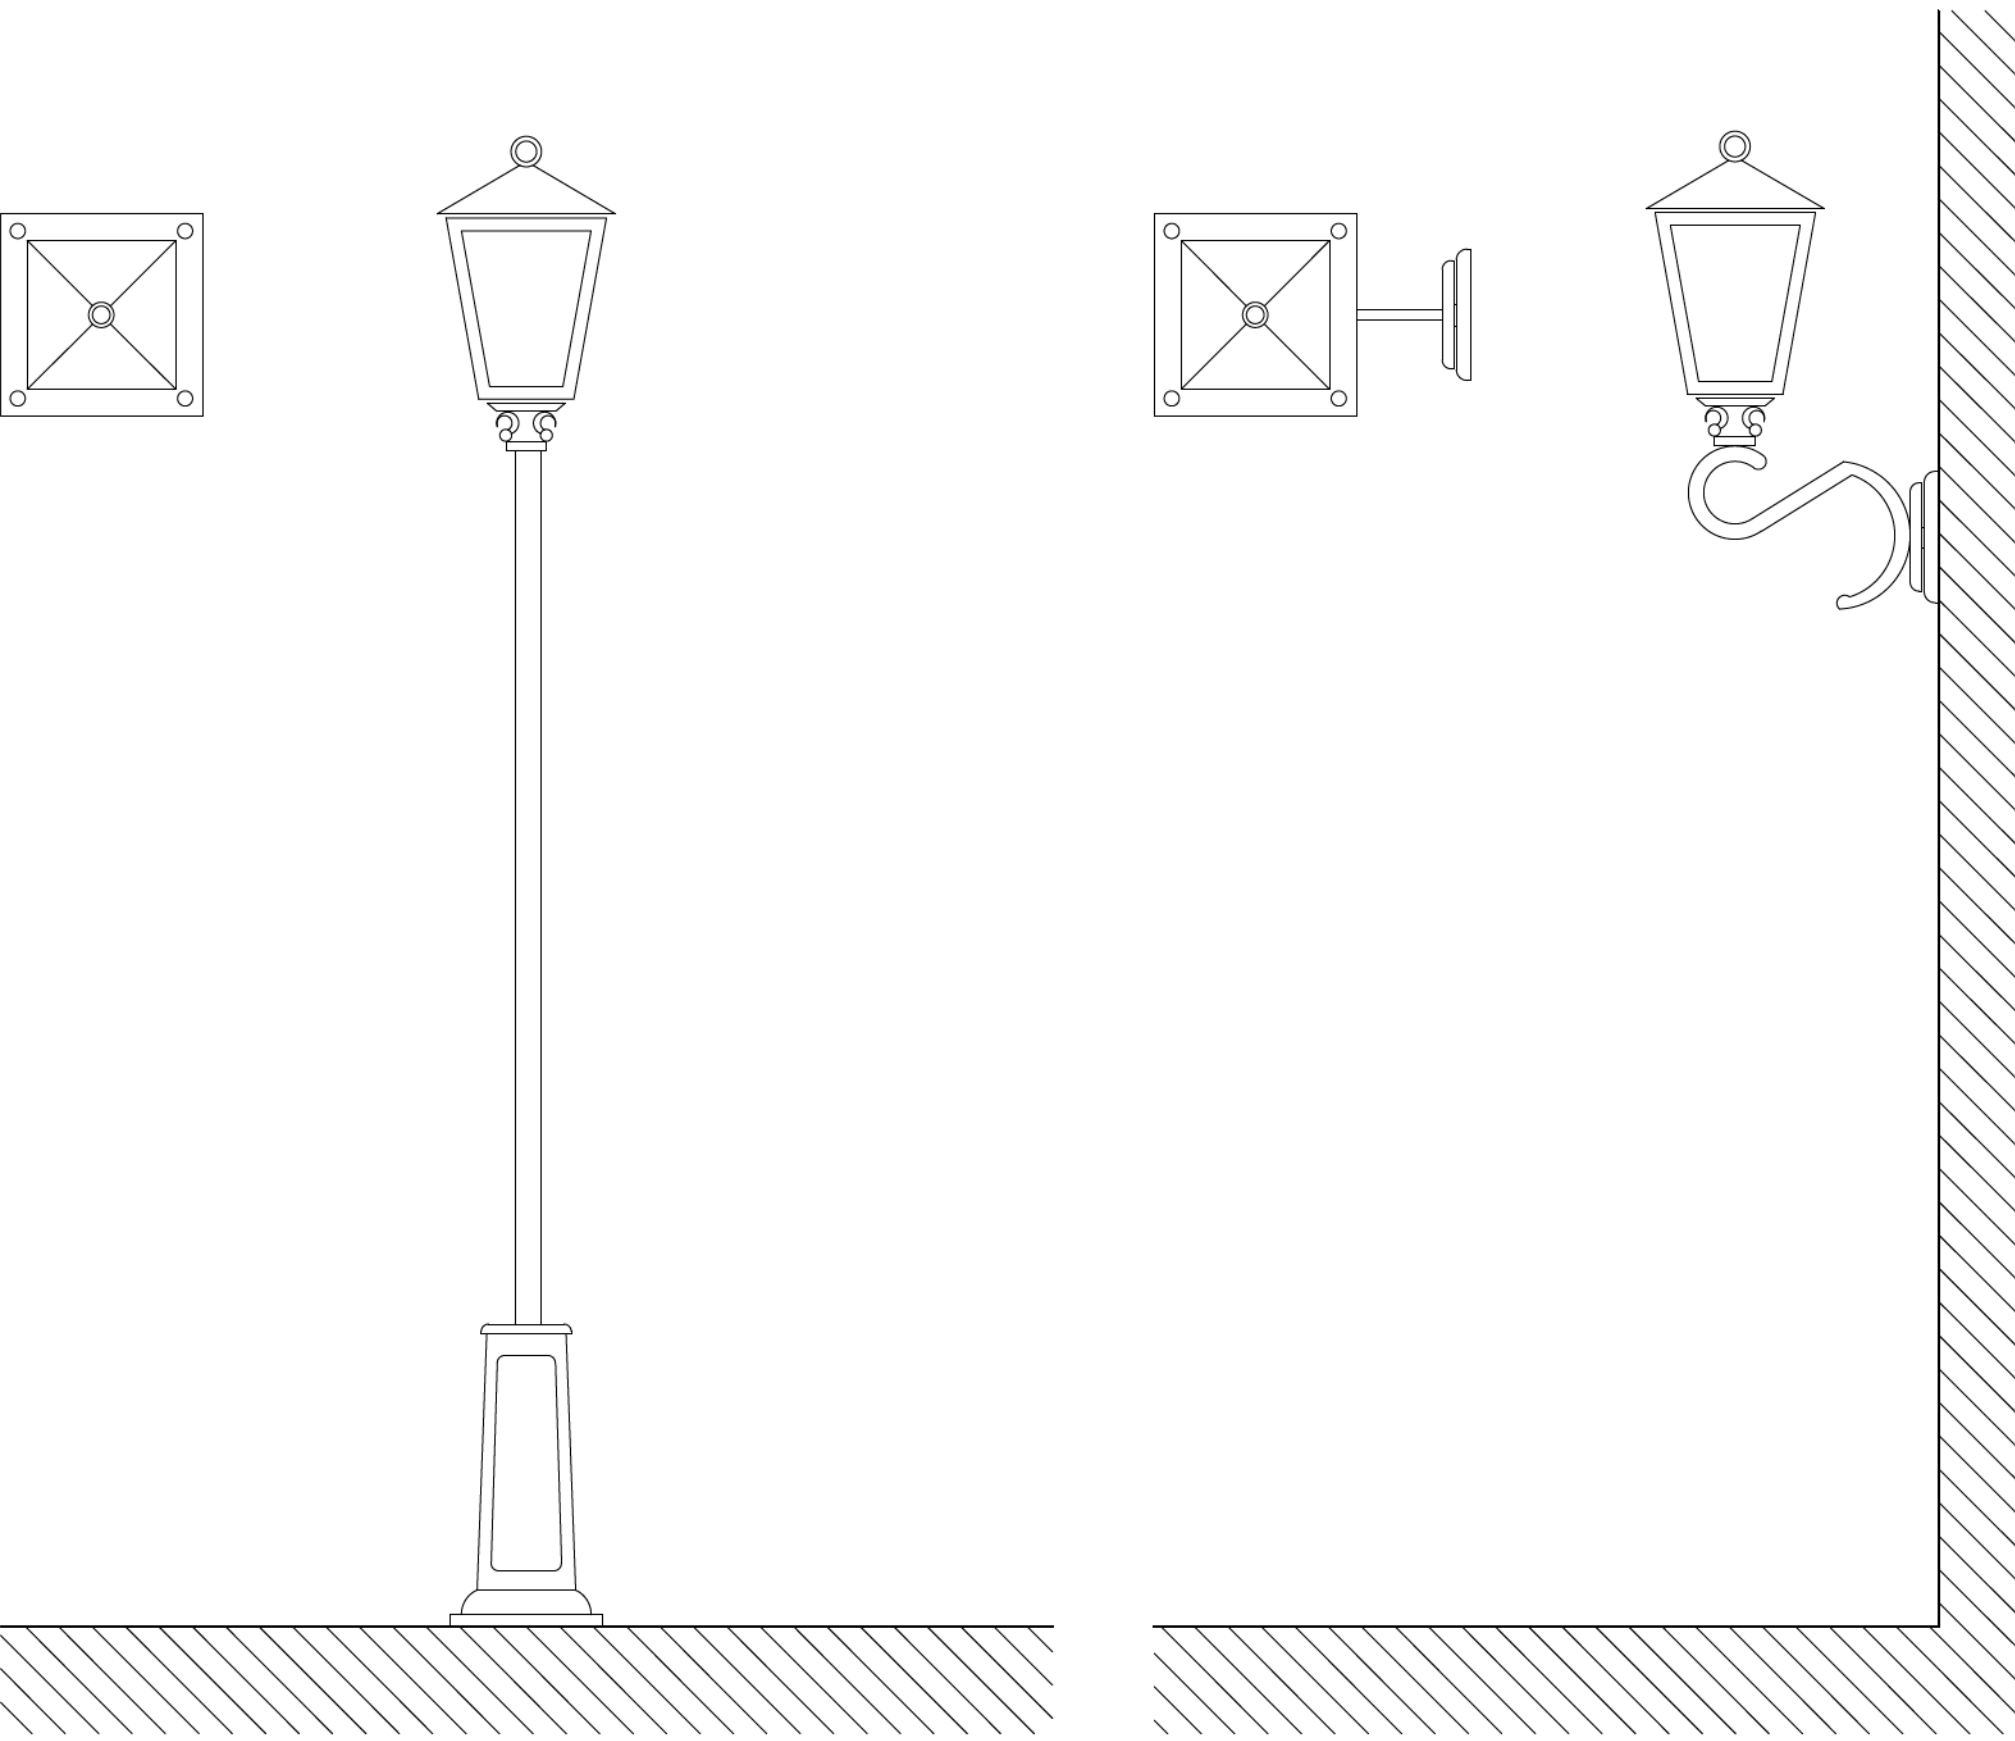

PANCHINE

Panchina lineare e monolitica, di forma rettangolare con piedi di supporto, in calcestruzzo bianco, grigio, o in conglomerato di pietre di marmo. Misure: cm 200 x 60 x 47 h

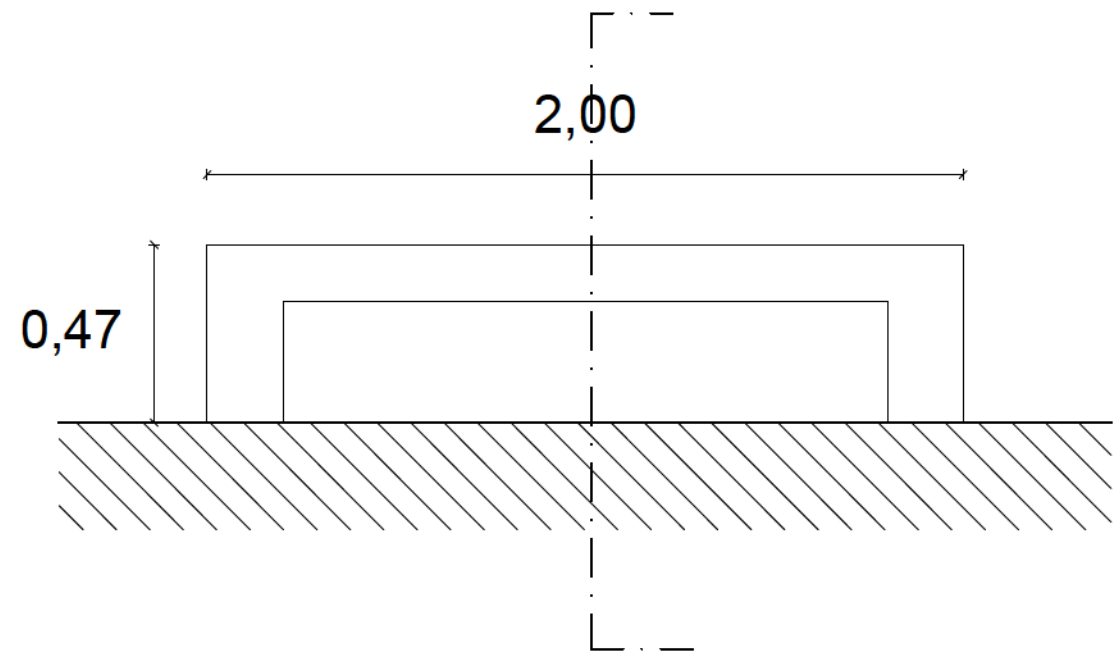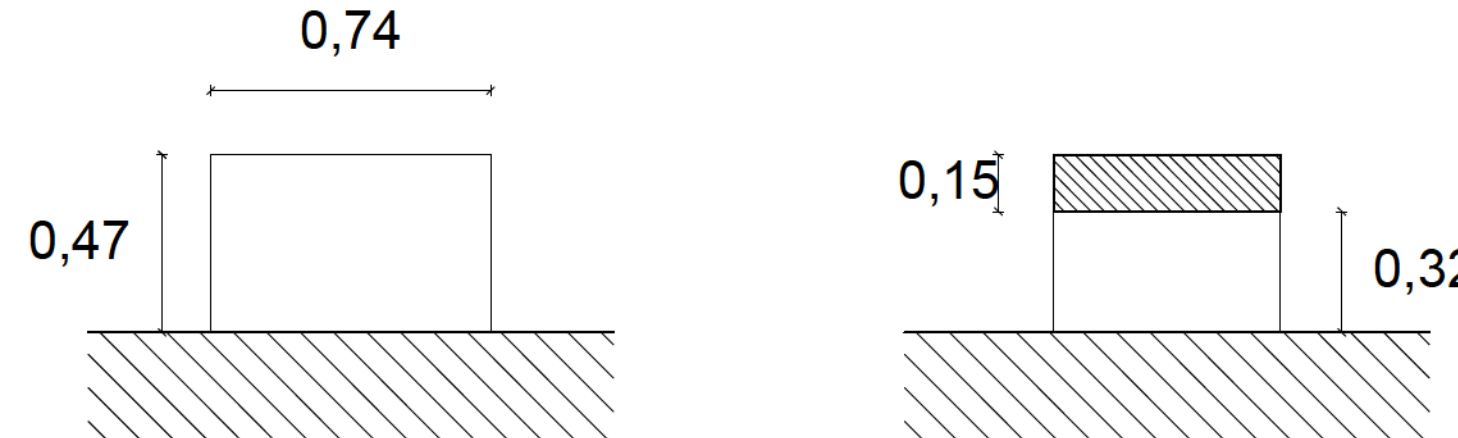

FONTANELLA

Realizzata in fusione di ghisa con rubinetto a pulsante in ottone . Di colore nero antracite (MISURE D'INGOMBRO diametro cm 36 x 110 h) Peso della fontana circa 100 kg. La fontanella e' provvista della raccorderia per eseguire l'allacciamento idrico

