

VISTO: IL COMMISSARIO D'ACTA
Dott. Benedetto Consiglio
Frazzano, 25.01.2022



Allegato alla Deliberazione
Commissoriale n. 1
del 25.01.2022

Il Segretario Comunale
Cristina Dott.ssa Francesca
P2



PIANO REGOLATORE GENERALE

(art. 2 L.R. 71/78 e successive modifiche ed integrazioni)




DATA	AGGIORNAMENTO	SCALA 1:500	n° TAVOLA 07
------	---------------	----------------	------------------------

DOTT. ARCH. SERGIO LA SPINA

SEZIONE STRADALE

VISTI ED APPROVAZIONI

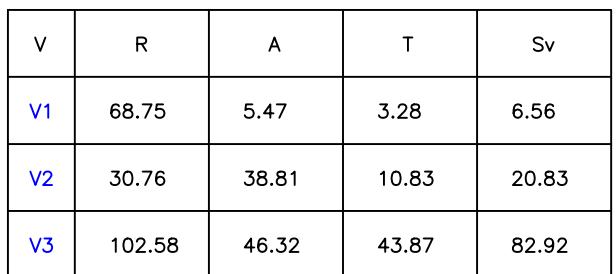

DISTANZA DI QUOTA = 9.87
 DIFFERENZA DI QUOTA = 1.20
 PENDENZA = 12.15%

DISTANZA DI QUOTA = 107.03
 DIFFERENZA DI QUOTA = 0.00
 PENDENZA = 0%

LIVELLETTA

DALE
 : 200
 : 500

QUOTE RIFERIMENTO
 SEZIONI
 QUOTE TERRENO
 QUOTE PROGETTO
 DISTANZE PARZIALI
 D. P. PROGRESSIVE
 RETTIFI E CURVE

SEZIONI	1	2	3	4	5	6	7	8
QUOTE TERRENO	653.20	650.39	649.00	649.13	649.56	650.00	653.56	657.00
QUOTE PROGETTO	653.20	652.39	652.00	652.00	652.00	652.00	653.56	657.00
DISTANZE PARZIALI	6.59	9.87	10.415	10.415	33.98	41.46	41.46	116.90
D. P. PROGRESSIVE	0.00	6.59	16.46	26.87	60.85	94.83	136.29	253.19