


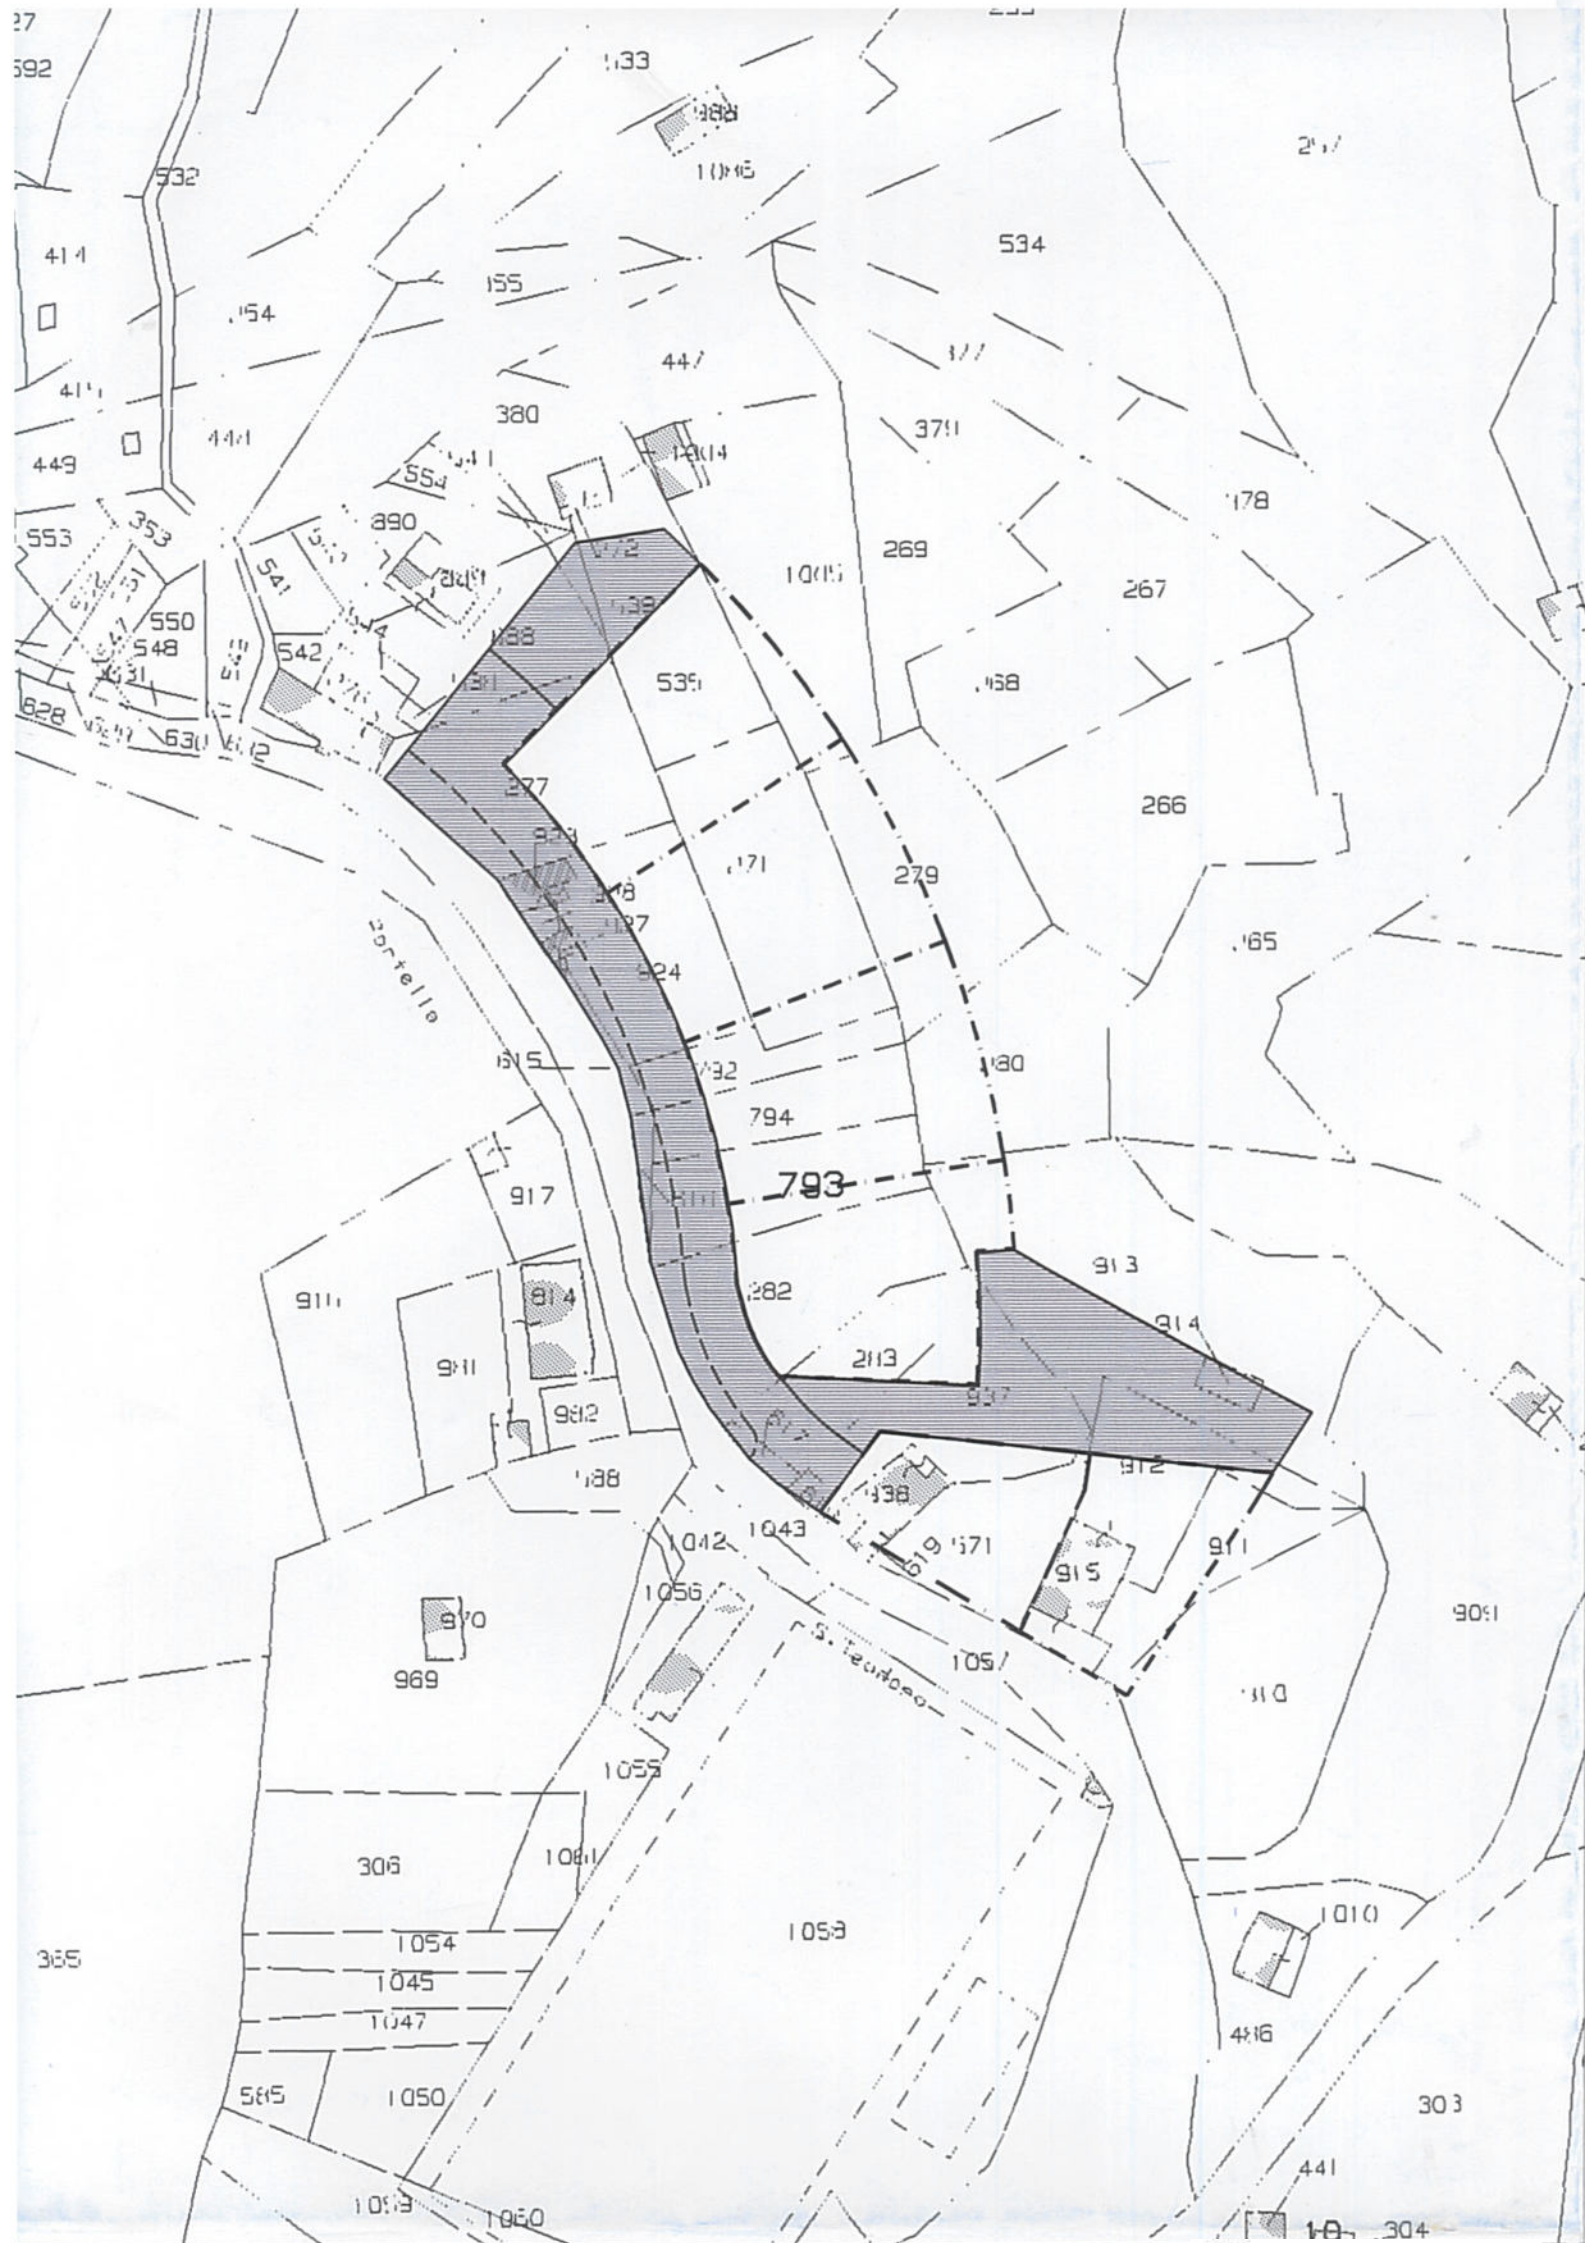

Allegato alla Delibera
Commissariale n. 1
del 25.01.2022

Monastero
Orlando
Salvatore
27.03.2022
10:16:48
GMT+00:00

COMUNE DI FRAZZÀ
(PROVINCIA DI MESSINA)

VISTO: IL COMMISSARIO AD ACTA
Dott. Benedetto Coniglio
Frazzà, 25.01.2022

13

PIANO REGOLATORE GENERALE

(art. 2 L.R. 71/78 e successive modifiche ed integrazioni)

DATA	AGGIORNAMENTO	SCALA	n° TAVOLA
		1:1000	12

PROGETTISTA

DOTT. ARCH. SERGIO LA SPINA

GRUPPO DI LAVORO

REDAZIONE DEL P.R.G.
arch. Sergio La Spina (capogruppo)
arch. Fabrizio Ciappini, arch. Giuseppe Fugazzotto, arch. Gaetano Scarcella (collaboratori)
V.A.S.
arch. Giuseppe Ferarra
GEOLOGIA
dott. Gino Sella Puzio
STUDIO AGRONOMO FORESTALE
dott. For. Antonio La Motta
dott. Agr. Stefano Sarva

ELABORATO PROGETTUALE

PIANO PARTICOLAREGGIATO ESECUTIVO
PIP - AREA PRODUTTIVA

PIANO PARTICELLARE D'ESPROPRIO

Allegato alla Delibera
Commissariale n. 1
del 25.01.2022
IL SEGRETARIO COMUNALE
Dott. Benedetto Coniglio


VISTI ED APPROVAZIONI

Comune di Frazzà (ME)
Il Responsabile dell'Area Tecnica
(Geom. Calogero Gianguzzi)

UFFICIO DEL GENIO CIVILE
- MESSINA -
Visto con riferimento alla nota di part. n. 1
data esprime parere favorevole al senso
dell'Art. 13 della Legge 2-2-1974 n. 64.
3/356
Messina, 08 FEB 2019
L'INGEGNERE CAPO
Ing. Antonio Platania

VISTO: IL COMMISSARIO AD ACTA
Arch. Benedetto Messina

- LEGENDA
- 784 Numero particella
 - Verde pubblico
attrezzature collettive
 - Viabilità
 - Parcheggio pubblico

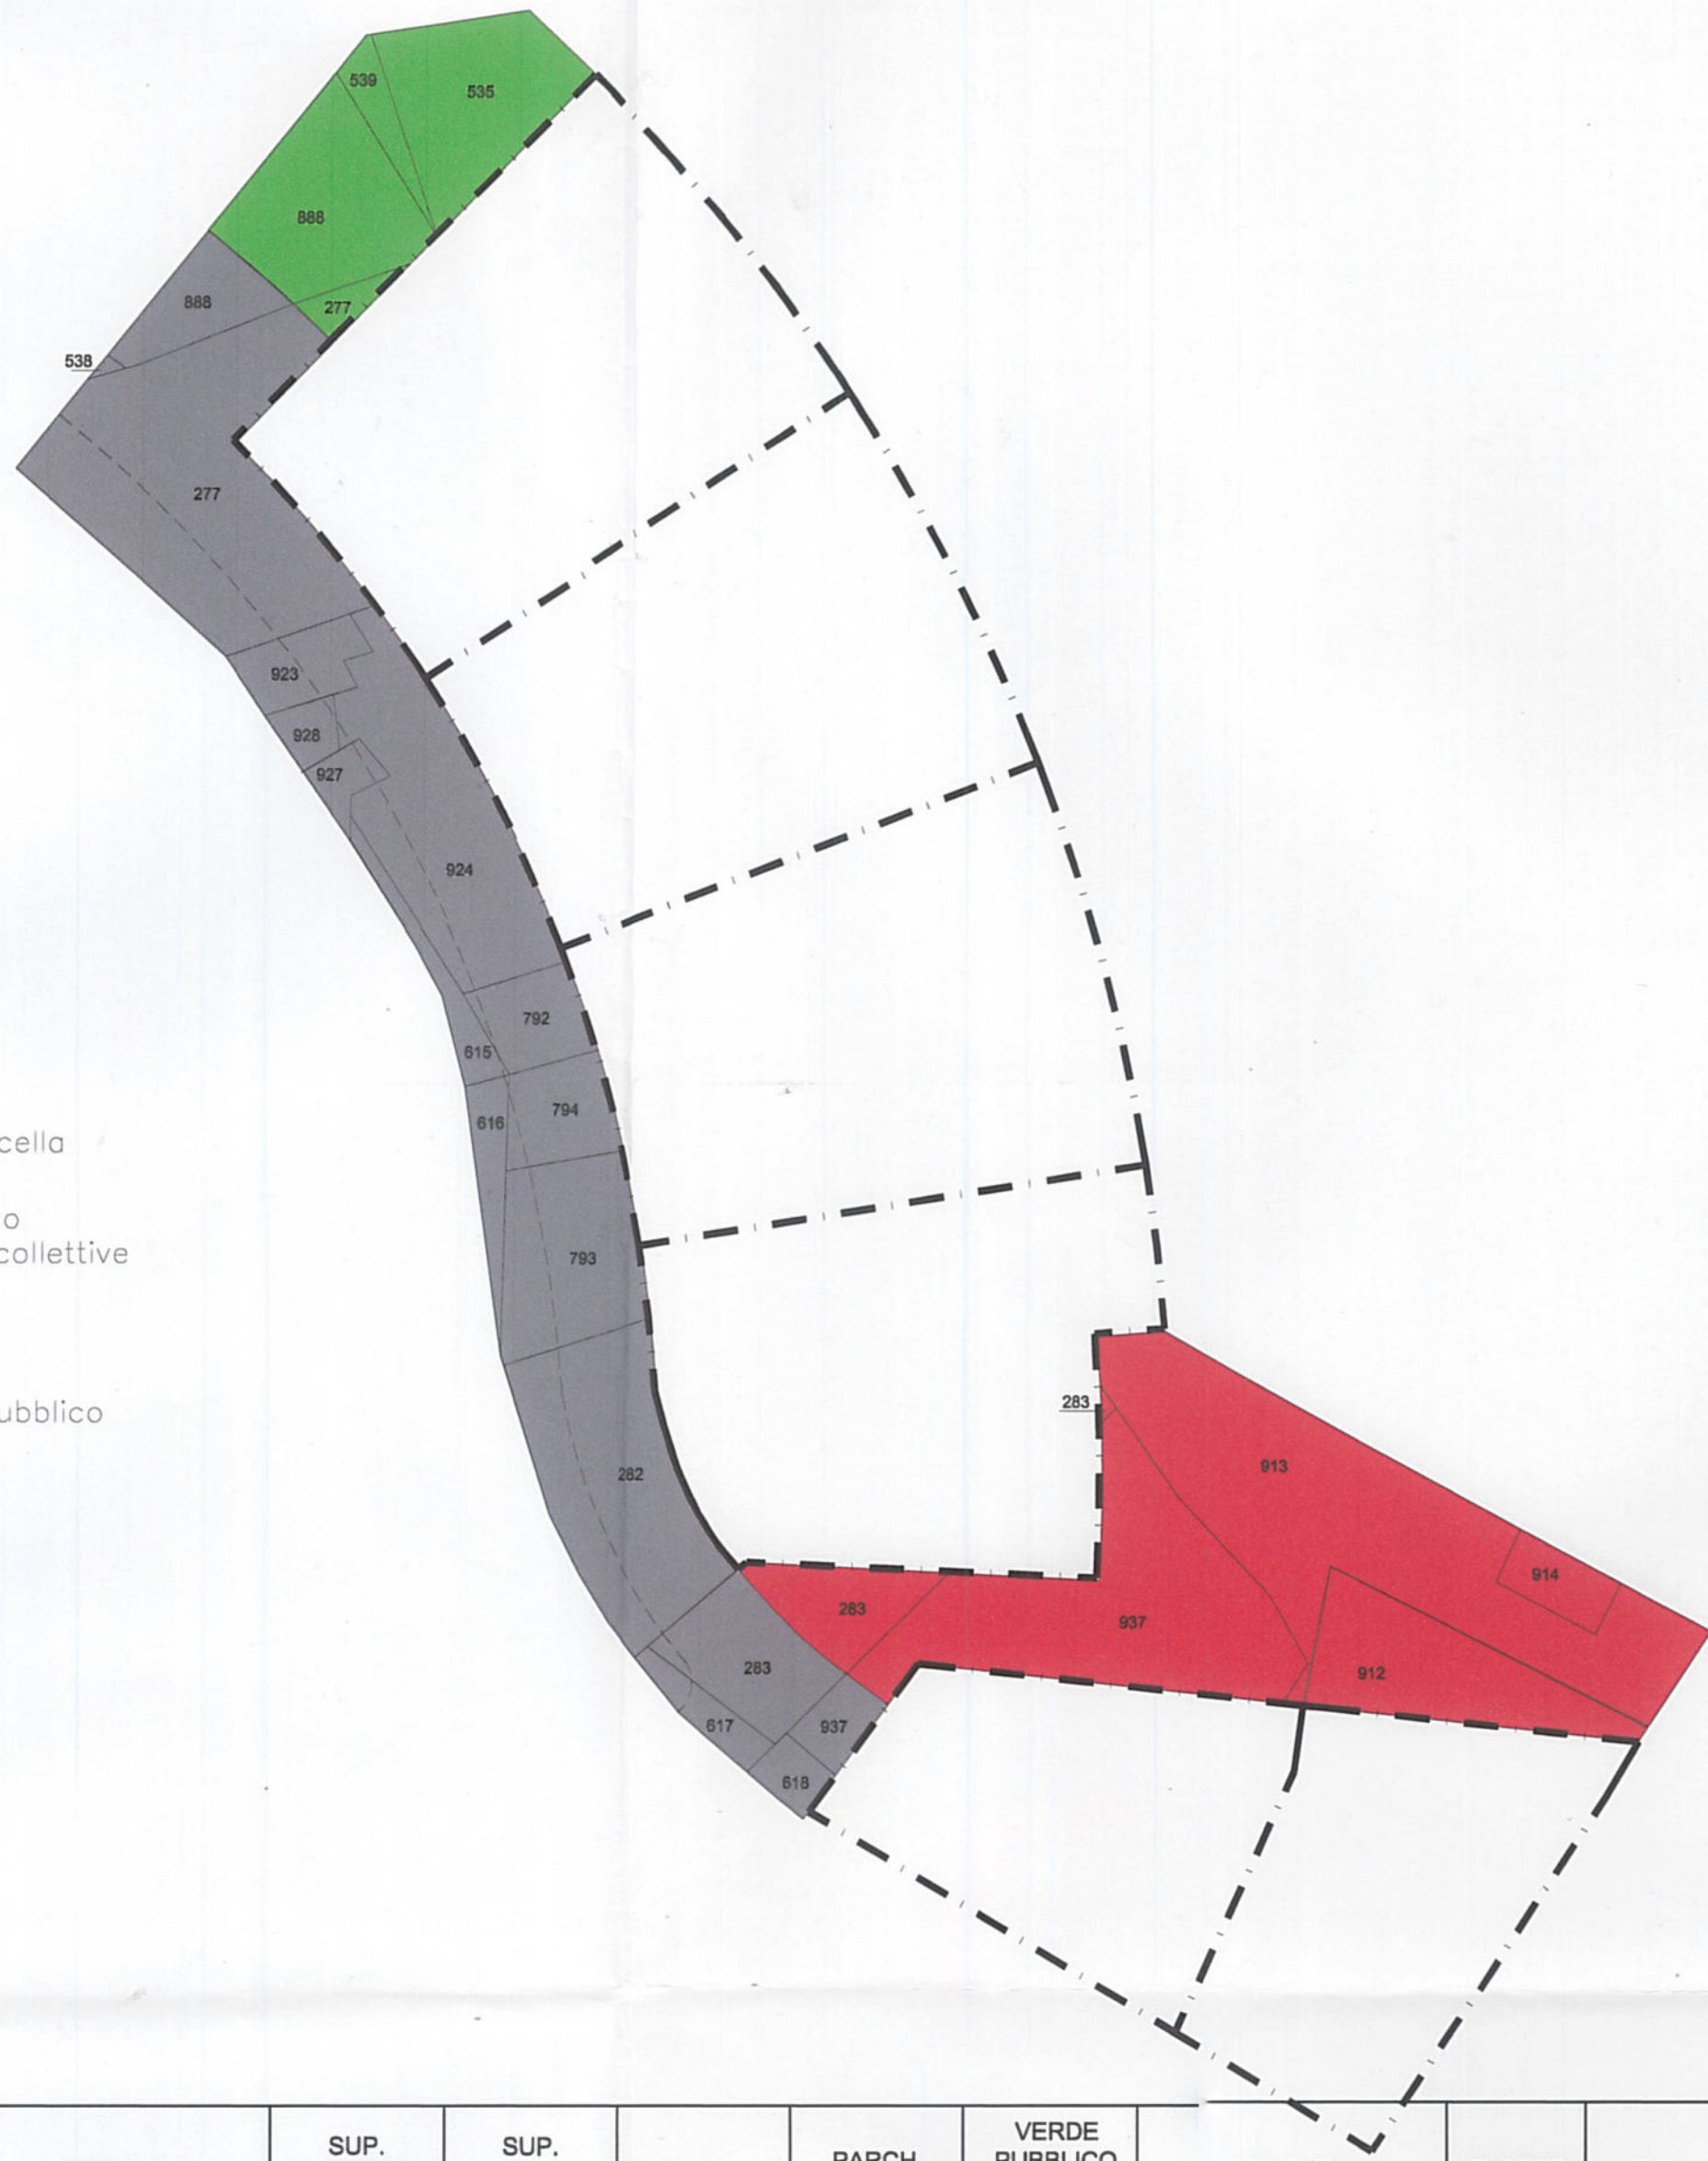

RIF.	FOGLIO	PARTIC.	PARTITA	DITTA	SUP. CATASTALE MQ.	SUP. IN ESPROPRIO	STRADA	PARCH. PUBBLICO	VERDE PUBBLICO ATTREZ. COLLETT.	COLTURA	CLASSE	R.D.	R.A.
1	1	535		Fusaro Maria Grazia Fusaro Marina	141.10			141.10		Vigneto	1	3.55	1.85
2	1	539			25.30			25.30					
3	1	888			198.45	56.25		142.20					
4	1	277		Di Pane Biondo	345.50	329.70		15.80		Seminativo Vigneto	2 2	0.04 3.45	0.01 1.81
5	1	538			1.80	1.80							
6	1	923	1	45	42.55	42.55				Ente Urbano			
7	1	928	1	17	17.60	17.60				Ente Urbano			
8	1	927	1	19	18.50	18.50				Ente Urbano			
9	1	924		Rifici Palmira Rosa	217.00	217.00				Vigneto	2	3.06	1.60
10	1	792		Rifici Palmira Rosa	48.30	48.30				Vigneto	2	0.87	0.45
11	1	615			31.55	31.55							
12	1	794		Rifici Palmira Rosa	54.30	54.30				Vigneto	2	1.68	0.88
13	1	616	1161	Demanio della Regione Siciliana - Palermo	31.75	31.75				Vigneto	2	0.22	0.11
14	1	793		Rifici Carmelo Rifici Catena Rifici Giuseppe Rifici Lorenzo Rifici Maria Rifici Palmira Rosa	131.20	131.20				Vigneto	2	2.17	1.14
15	1	282	611	Miracola Nuova	215.50	215.50				Vigneto	2	3.31	1.73
16	1	283	2706	Petrola Lorenzo Ravi Mondaca	149.01	84.80	64.21			Vigneto	2	1.84	0.97
17	1	617	2706	Demanio della Regione Siciliana - Palermo	26.60	26.60				Vigneto	2	0.16	0.09
18	1	618	2997	Demanio della Regione Siciliana - Palermo	19.75	19.75				Semin. Arbor.	3	0.14	0.05
19	1	937		Latino Silvio Miracola Giurano	314.28	26.00	288.28			Semin. Arbor.	3	1.49	0.50
20	1	912		Miracola Massimo	139.12		139.12			Semin. Arbor.	3	1.13	0.38
21	1	913		Miracola Calogero	409.10		409.10			Semin. Arbor.	3	4.57	1.52
22	1	914		Miracola Calogero	34.00		34.00				1		
				Sammarco	2612.26	1353.15	934.71	324.40					