COMUNE DI FRAZZANO'
(PROVINCIA DI MESSINA)

VISTO: IL COMMISSARIO STRAORDINARIO
Dott. Benedetto Coniglio
Frazzanò, 28.01.2022

Allegato alla Delibera Commissariale n. 1 del 28.01.2022

Il Segretario Comunale
Dott.ssa Francesca [illegible]

PIANO REGOLATORE GENERALE

(art. 2 L.R. 71/78 e successive modifiche ed integrazioni)

DATA	AGGIORNAMENTO	SCALA	n° TAVOLA
		1:200	08

PROGETTISTA

DOTT. ARCH. SERGIO LA SPINA

GRUPPO DI LAVORO
URBANISTICA S.r.l.s.
arch. Sergio La Spina (capogruppo)
arch. Antonio Cappello, arch. Giuseppe Fugazzotto, arch. Gaetano Scarcella (collaboratori)
A.G.P.
arch. Giuseppe Faranna
GEOLOGO
dott. Geol. Sebastiano Puccio
STUDIO AGRONOMO FORESTALE
dott. Agr. Giuseppe Cacciola
dott. Agr. Stefano Sacco

ELABORATO PROGETTUALE

PIANO PARTICOLAREGGIATO ESECUTIVO
PIP - AREA PRODUTTIVA

SEZIONE STRADALE

VISTI ED APPROVAZIONI

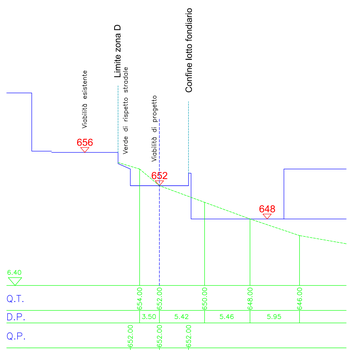

SEZIONE B–B – SCALA 1:200

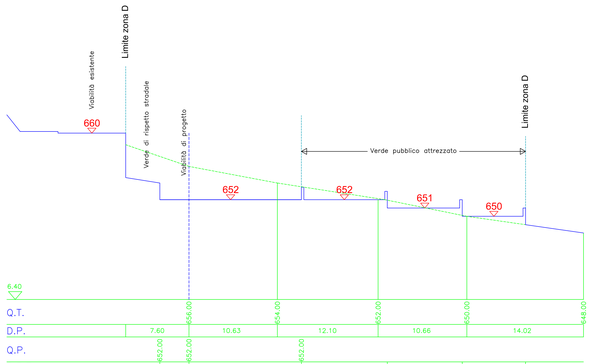

SEZIONE C–C – SCALA 1:200

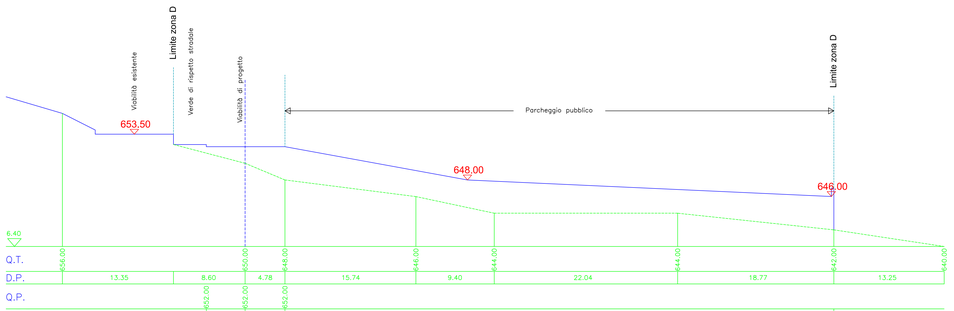

SEZIONE A–A – SCALA 1:200